
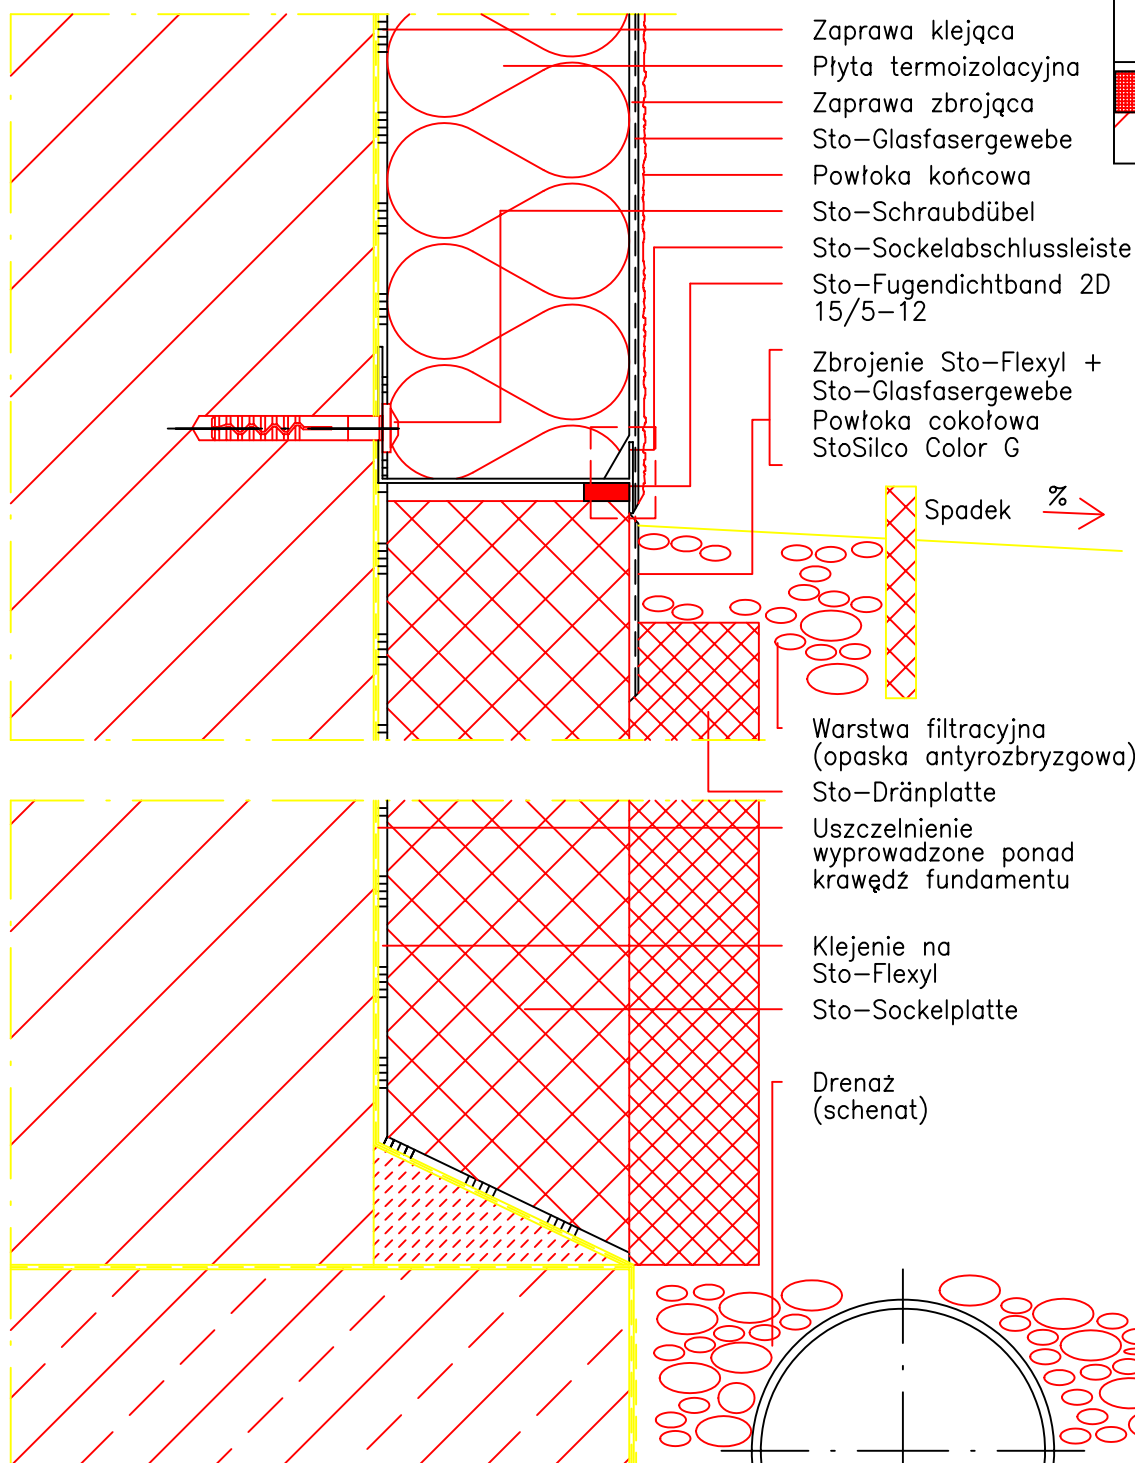


**Wskazówka
wykonawcza:**

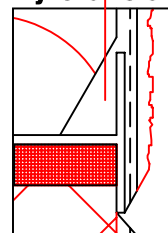

Opis Bezspoinowych Systemów Ociepleń. Schemat wykonania szczegółu.

**Wykonanie z listwą cokołową strefy wody
odpryskowej, (ocieplenie obwodowe) (1:2,5)**

Sto-ispo Sp. z o.o.

03/2005

W 115