

Система утеплення зовнішніх стін будівлі StoTherm (ETICS)


Цоколь (вертикальний розріз): зона контакту з землею, яка піддається впливу бризок води з використанням дренажної труби по периметру

Nr wer. **2015-06-01**

Sto-HQ-PL

GEN-0115

© Sto SE & Co. KGaA

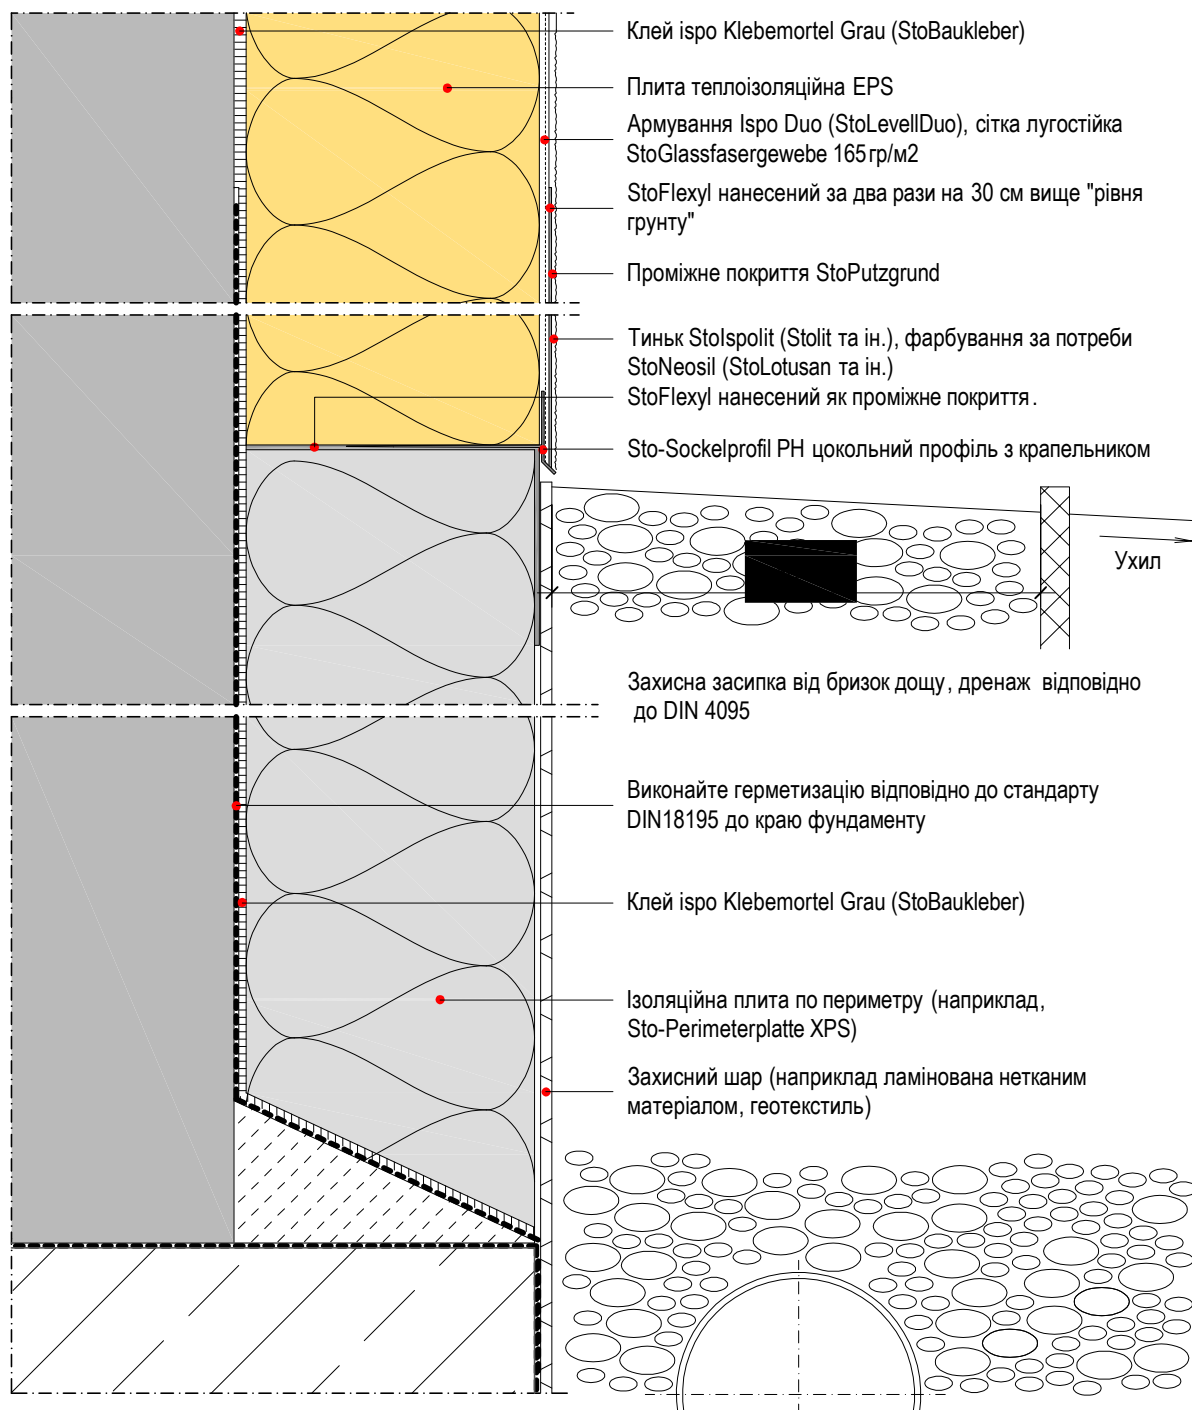

Примітка: Цей вузол є загальним, необов'язковим щодо проектного рішення та представляє рішення у схематичному вигляді. Він не замінює необхідний виконавчий, робочий або монтажний проект. Замовник/Проектувальник/Підрядник зобов'язаний під свою власну відповідальність перевірити комплектність виробів і систем і можливість їх використання на даному об'єкті. Суміжні конструкції зображені лише схематично. Усі дані та рекомендації повинні бути адаптовані до місцевих умов. Необхідно суворо дотримуватися відповідних даних і технічних вказівок, що містяться в технічних інструкціях, інструкціях із впровадження та дозволах системи