

Система утеплення зовнішніх стін будівлі StoTherm (ETICS)

Покрівля (вертикальний розріз): підключення до вентиляльованої конструкції даху


Nr wer. 2015-06-01

Sto-HQ-PL

GEN-0300

© Sto SE & Co. KGaA

Примітка: план даху прийнятий схематично.

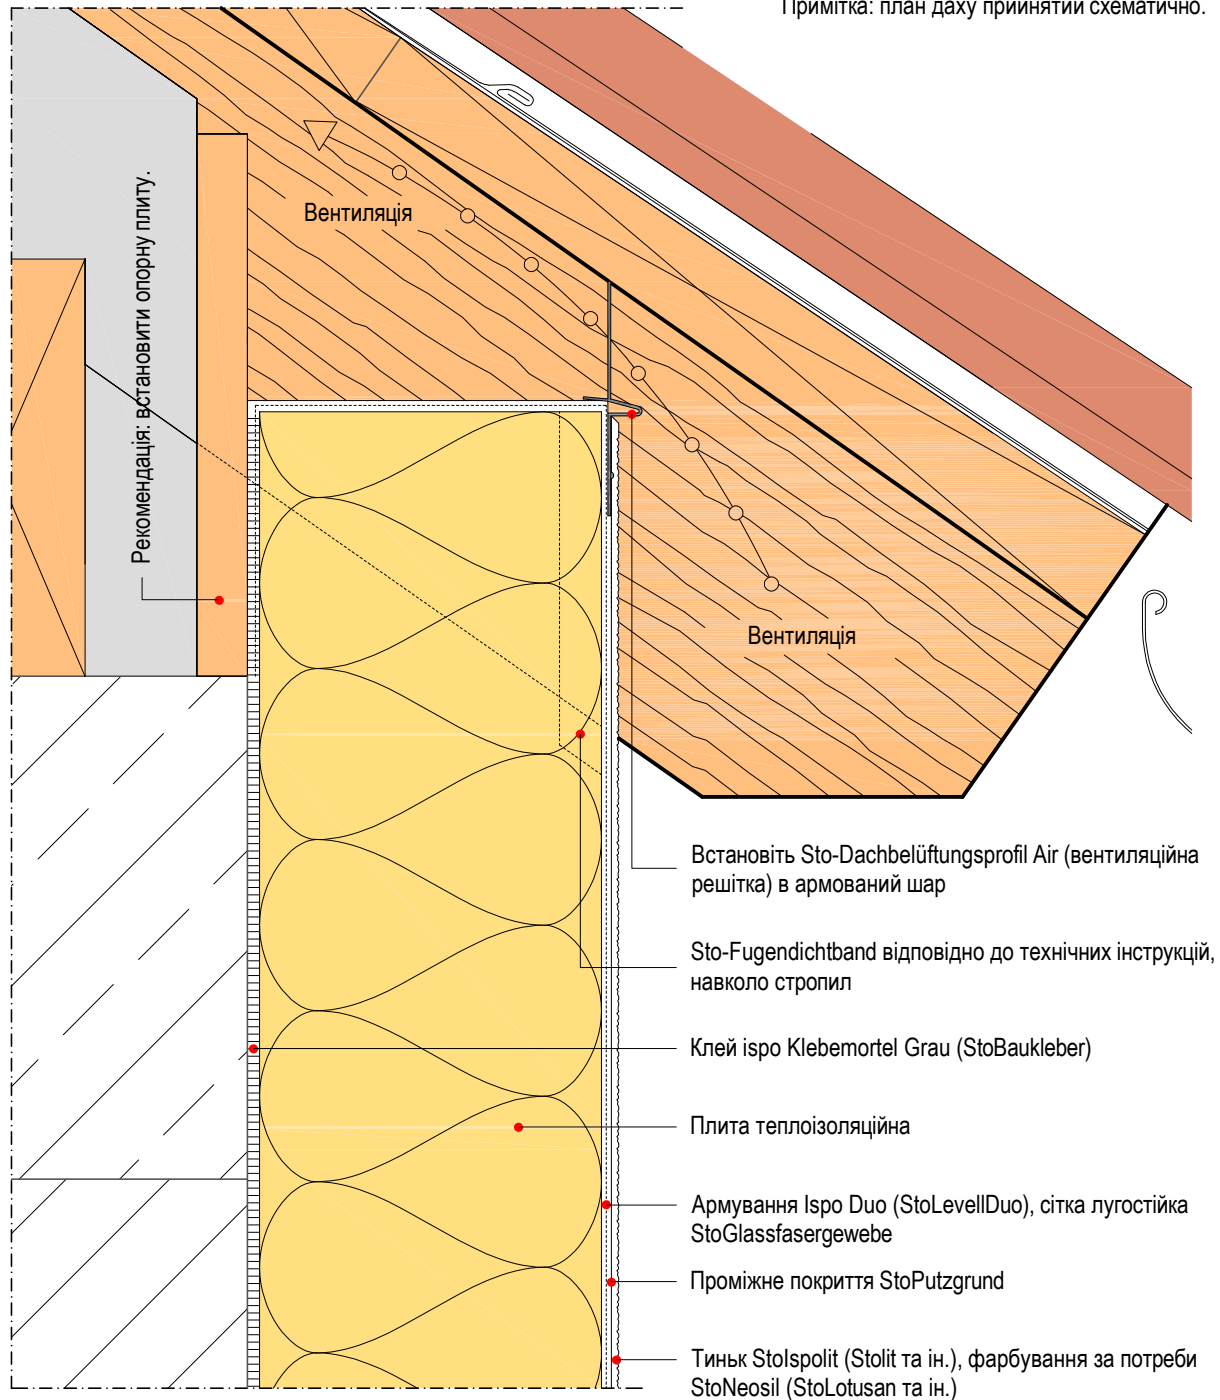

Примітка: Цей вузол є загальним, необов'язковим щодо проектного рішення та представляє рішення у схематичному вигляді. Він не замінює необхідний виконавчий, робочий або монтажний проект. Замовник/Проектувальник/Підрядник зобов'язаний під свою власну відповідальність перевірити комплектність виробів і систем і можливість їх використання на даному об'єкті. Суміжні конструкції зображені лише схематично. Усі дані та рекомендації повинні бути адаптовані до місцевих умов. Необхідно суворо дотримуватися відповідних даних і технічних вказівок, що містяться в технічних інструкціях, інструкціях із впровадження та дозволах системи