

Система утепления зовнішніх стін будівлі StoTherm (ETICS)


Жалюзі (вертикальний переріз): комбінація ролетної коробки StoElement JAK з опціональною вакуумною панеллю до вікна врівень зі стіною

Nr wer. 2015-06-01

Sto-HQ-PL

GEN-0651

© Sto SE & Co. KGaA

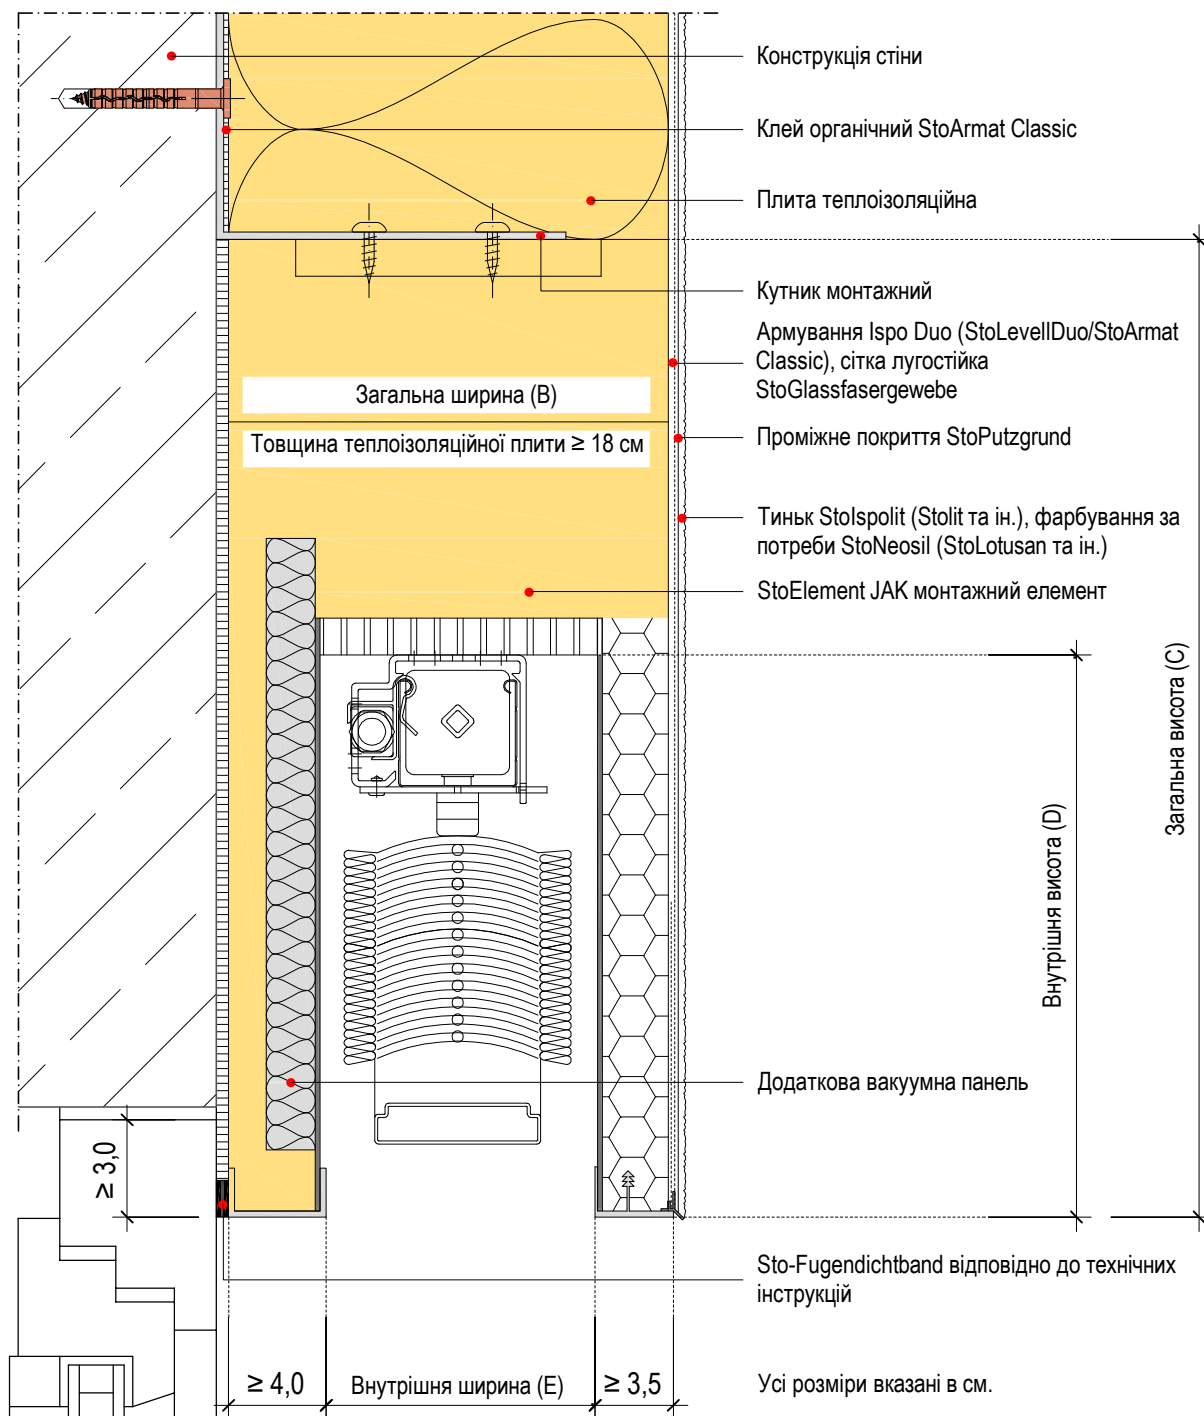

Примітка: Цей вузол є загальним, необов'язковим щодо проектного рішення та представляє рішення у схематичному вигляді. Він не замінює необхідний виконавчий, робочий або монтажний проект. Замовник/Проектувальник/Підрядник зобов'язаний під свою власну відповідальність перевірити комплектність виробів і систем і можливість їх використання на даному об'єкті. Суміжні конструкції зображені лише схематично. Усі дані та рекомендації повинні бути адаптовані до місцевих умов. Необхідно суворо дотримуватися відповідних даних і технічних вказівок, що містяться в технічних інструкціях, інструкціях із впровадження та дозволах системи