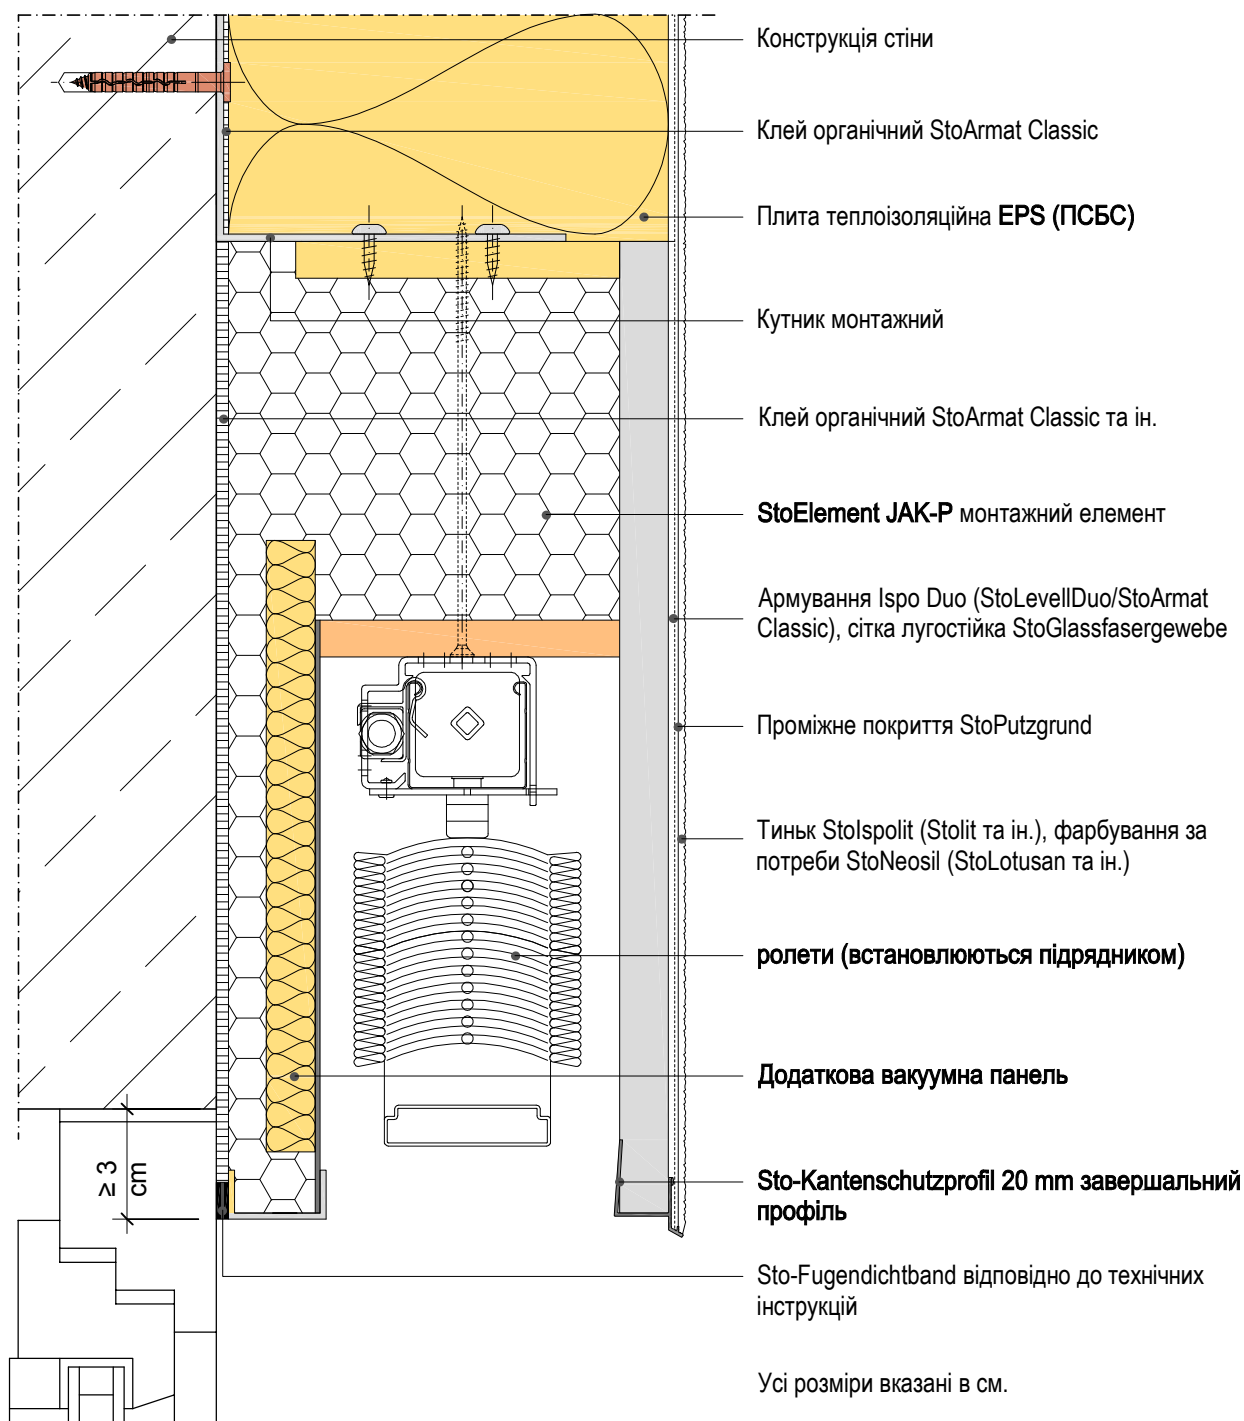


Система утеплення зовнішніх стін будівлі StoTherm (ETICS)

Ролети/жалюзі (вертикальний розріз): комбінація ролетної коробки
StoElement JAK-PWersja 2020-03-01
№Sto-HQ-PL

GEN-0656

© Sto SE & Co.
KGaA

Примітка: Цей вузол є загальним, необов'язковим щодо проектного рішення та представляє рішення у схематичному вигляді. Він не замінює необхідний виконавчий, робочий або монтажний проект. Замовник/Проектувальник/Підрядник зобов'язаний під свою власну відповідальність перевірити комплектність виробів і систем і можливість їх використання на даному об'єкті. Суміжні конструкції зображені лише схематично. Усі дані та рекомендації повинні бути адаптовані до місцевих умов. Необхідно суворо дотримуватися відповідних даних і технічних вказівок, що містяться в технічних інструкціях, інструкціях із впровадження та дозволах системи