

Система утепления внешних стен StoTherm Ceramic

Плитка/облицовання стін


Nr wer. 2015-06-01

Sto-HQ-PL

GEN-RC-0625

© Sto SE & Co. KGaA

Ролети/жалюзі (вертикальний розріз): корпус жалюзі закритий плитою StoVentec (12 мм) з несучою підконструкцією

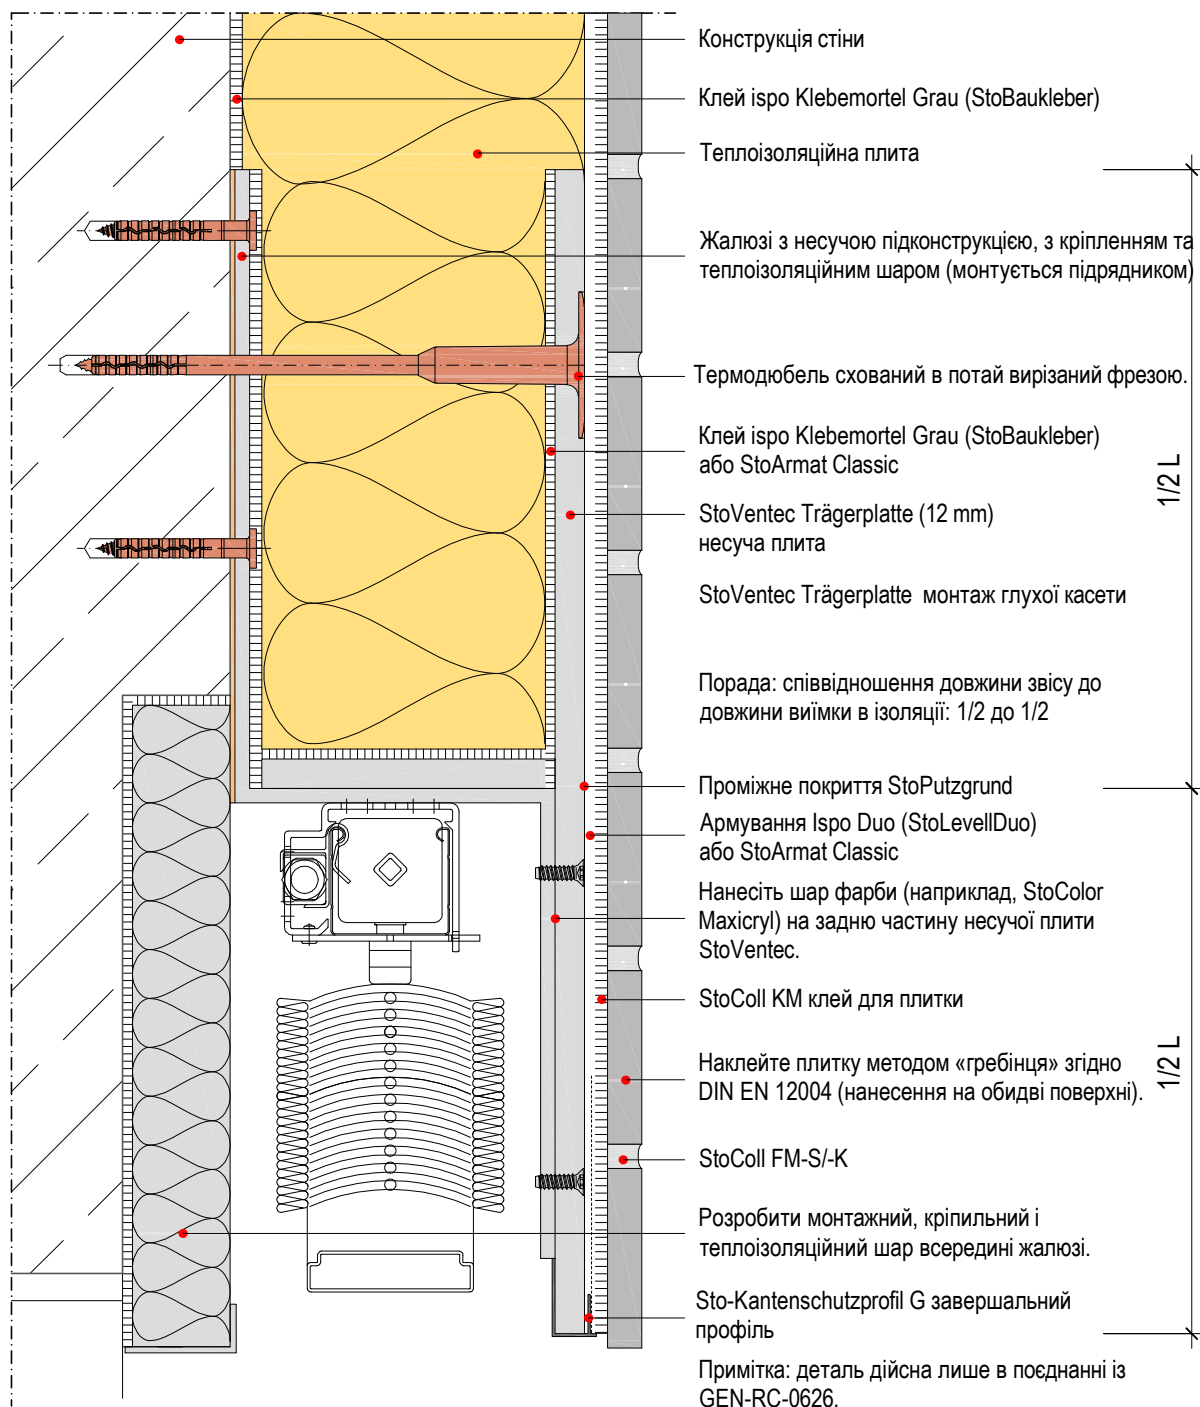

Примітка: Цей вузол є загальним, необов'язковим щодо проектного рішення та представляє рішення у схематичному вигляді. Він не замінює необхідний виконавчий, робочий або монтажний проект. Замовник/Проектувальник/Підрядник зобов'язаний під свою власну відповідальність перевірити комплектність виробів і систем і можливість їх використання на даному об'єкті. Суміжні конструкції зображені лише схематично. Усі дані та рекомендації повинні бути адаптовані до місцевих умов. Необхідно суворо дотримуватися відповідних даних і технічних вказівок, що містяться в технічних інструкціях, інструкціях із впровадження та дозволах системи