Systemy StoTherm

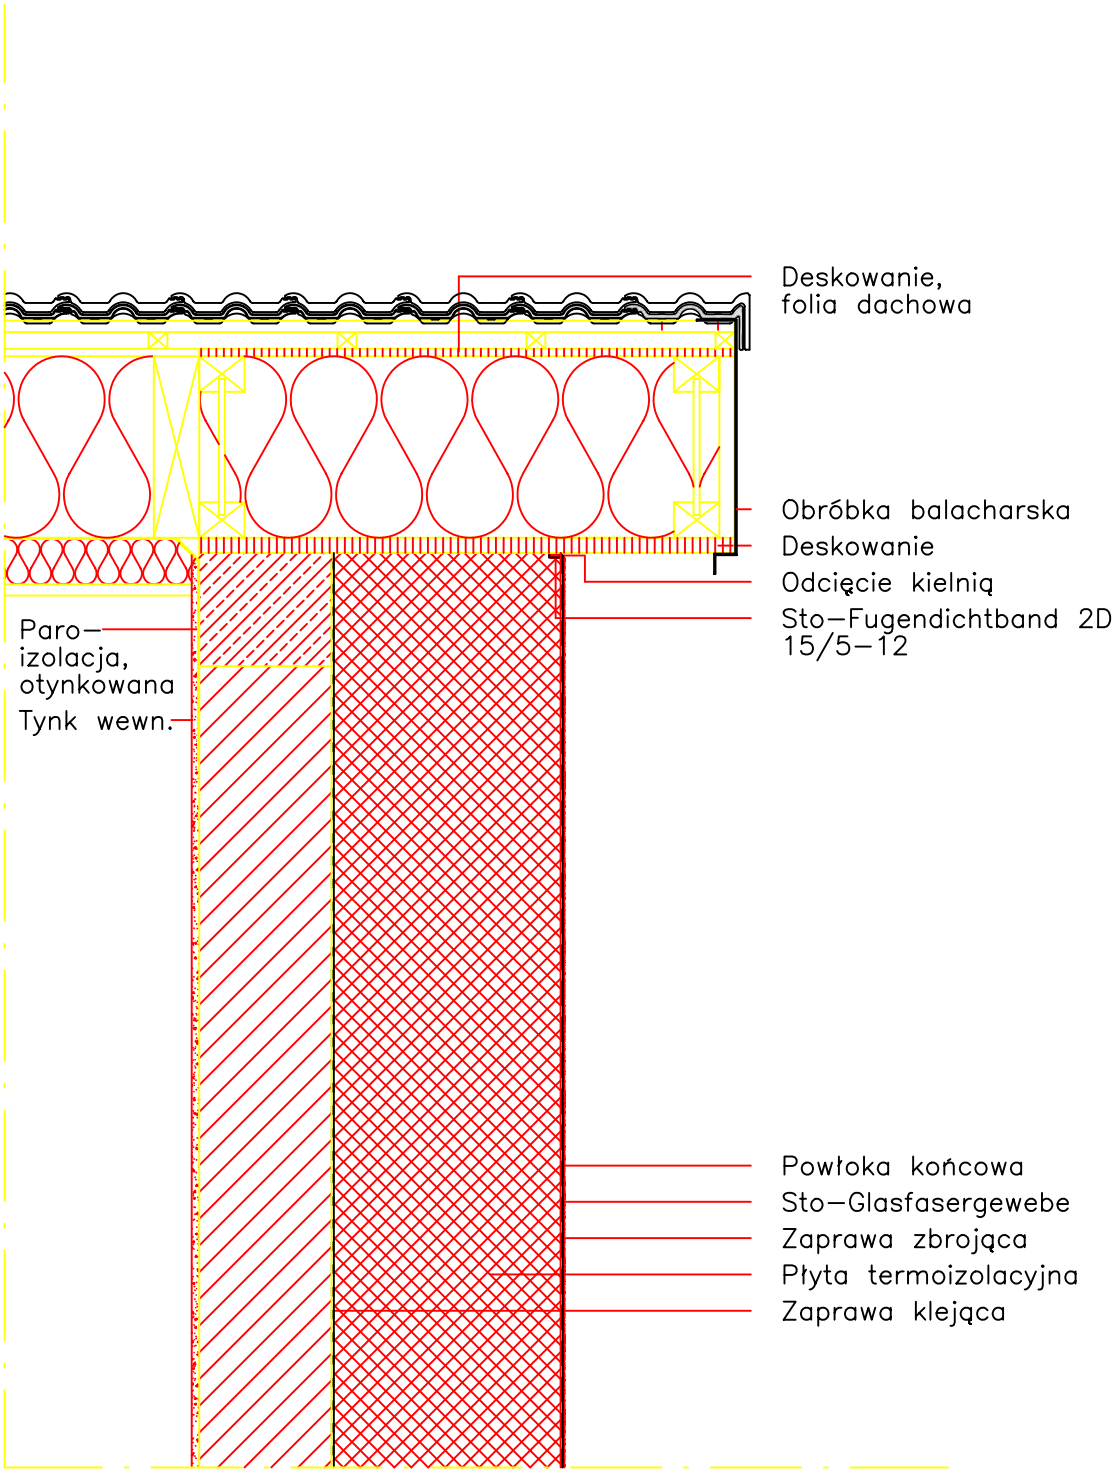

Opis Bezspoinowych Systemów Ociepleń. Schemat wykonania szczegółu.

Ściana szczytowa (1:10)	Sto-ispo Sp. z o.o. **03/2005**	**PH 315**