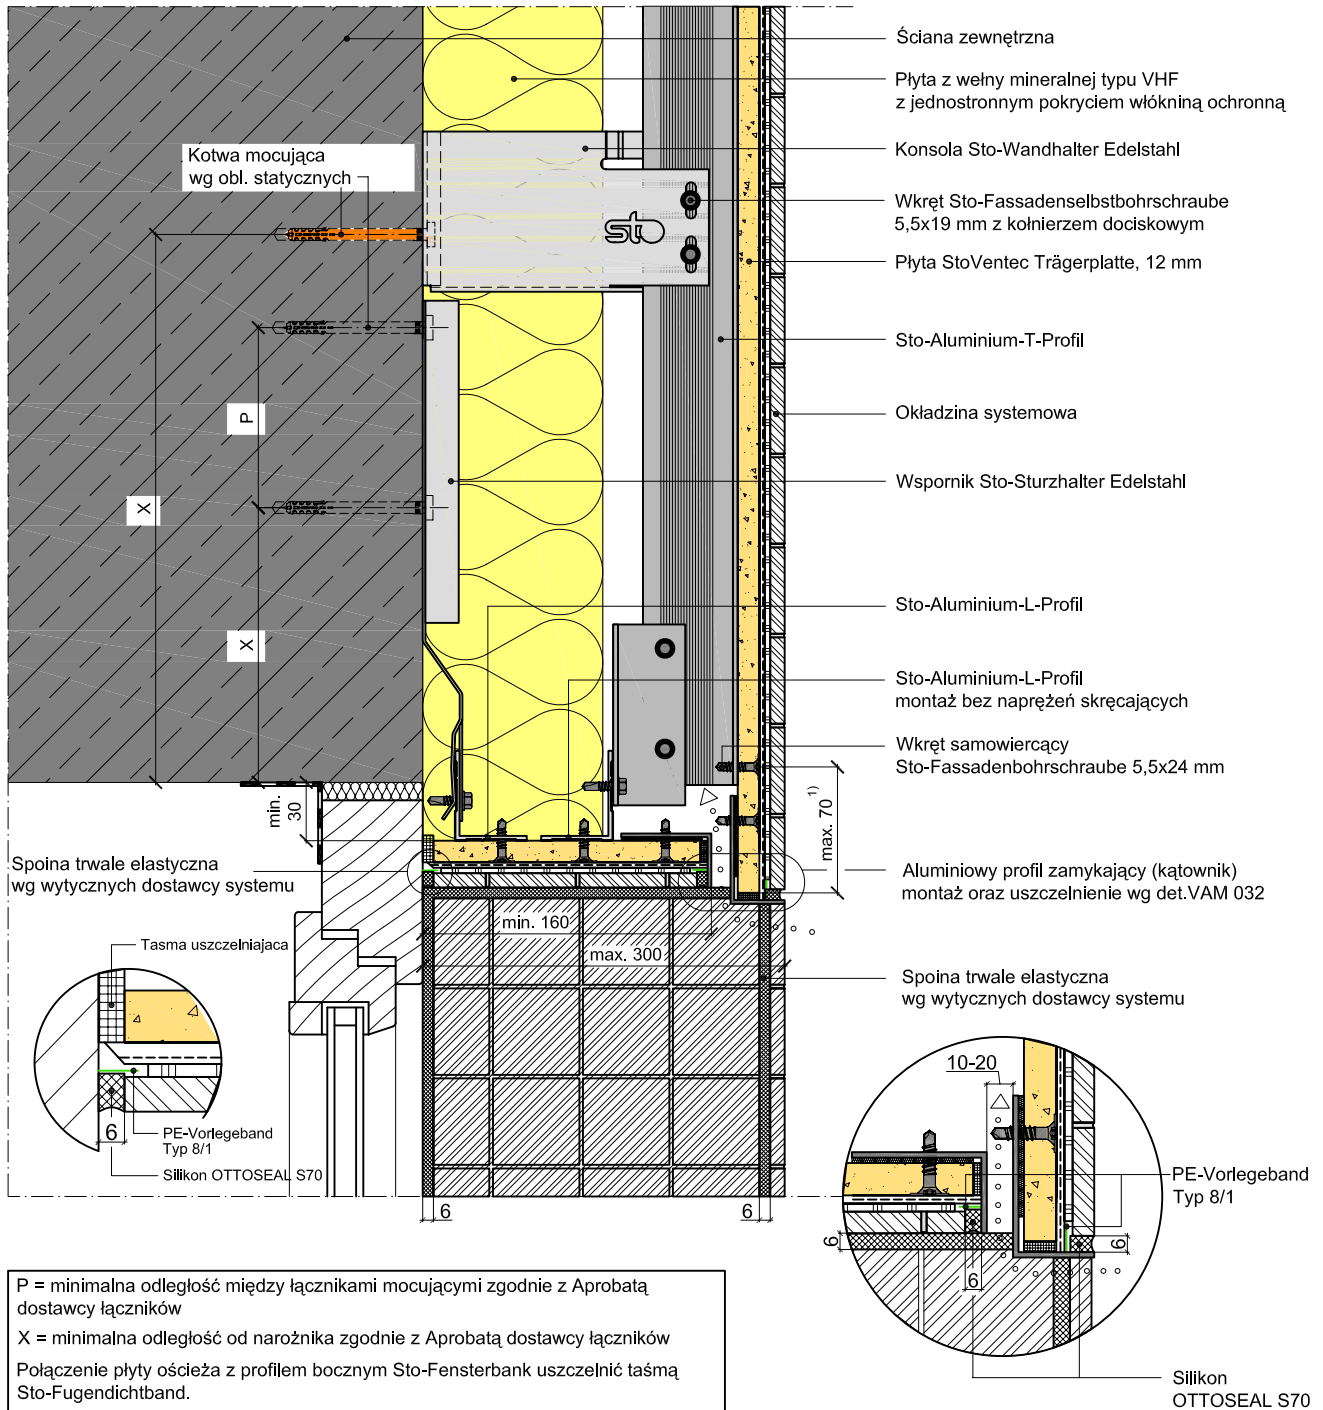


**StoVentec M, podkonstrukcja stalowo-aluminiowa**  
Przekrój pionowy, systemowa obróbka otworu okiennego,  
maks. szer. przekroju systemu 30 cm (Skala ok. 1:4,5)

**VAM 455**

P = minimalna odległość między łącznikami mocującymi zgodnie z Aprobata dostawcy łączników  
X = minimalna odległość od narożnika zgodnie z Aprobata dostawcy łączników  
Połączenie płyty ościeża z profilem bocznym Sto-Fensterbank uszczelniać taśmą Sto-Fugendichtband.  
Sposób uszczelnienia połączeń systemu z ościeżnicą w zależności od materiału z jakiego wykonana jest rama okienna.  
Konstrukcja i montaż okien oraz kolory RAL według wytycznych dostawcy okien.

<sup>1)</sup> zgodnie z detalami VAR 020 - 023

Uwaga: Elementy innych dostawców przedstawiono schematycznie. Detal ten to propozycja rozwiązania, które obrazuje podstawowe zasady budowy ETICS lub elewacji wentylowanej. Zastosowanie i komplementarność systemu powinny być zweryfikowane przez wykonawcę / projektanta w projekcie budowlanym. Detal ten nie zastąpi projektu wykonawczego ani warsztatowego. Zgodność rozwiązania z przepisami musi być zweryfikowana przez projektanta / wykonawcę. Wszystkie wymiary należy sprawdzić i potwierdzić na obiekcie. Należy przestrzegać zapisów Instrukcji Technicznych komponentów.